


TOP 01 - 1. OBERGESCHOSS

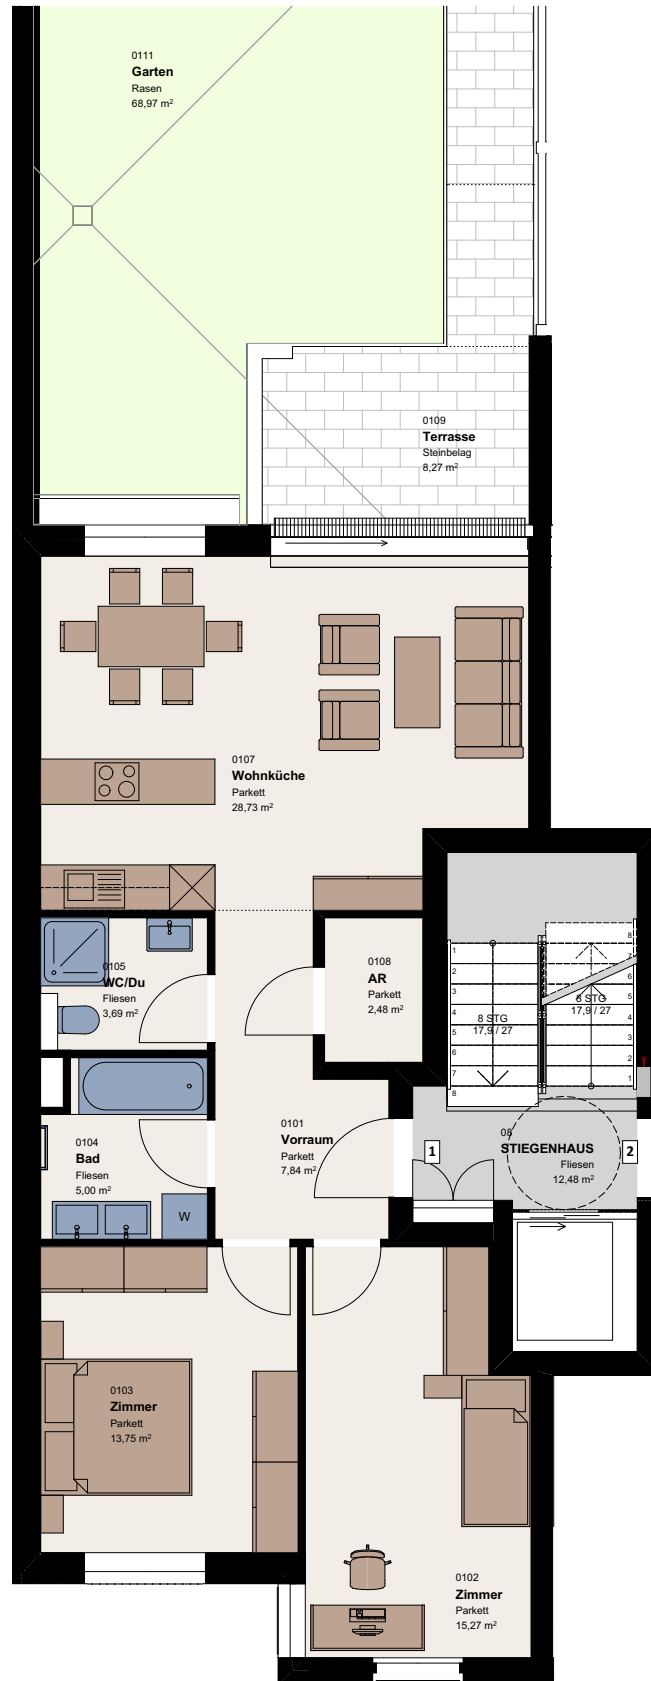

BAUTRÄGER

Viriot Liegenschaftsentwicklungs GmbH
Viriotgasse 5, 1090 Wien

PLANUNG

Atelier Dipl.Ing. Bmstr. Paul Baumgartner
Carl Klosegasse 23, 2460 Bruck/Leitha

Wohnnutzfläche


104,83 m²

Terrasse


8,27 m²

Garten

68,97 m²

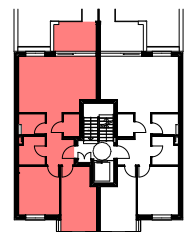

ATELIER 01 - 1. OBERGESCHOSS

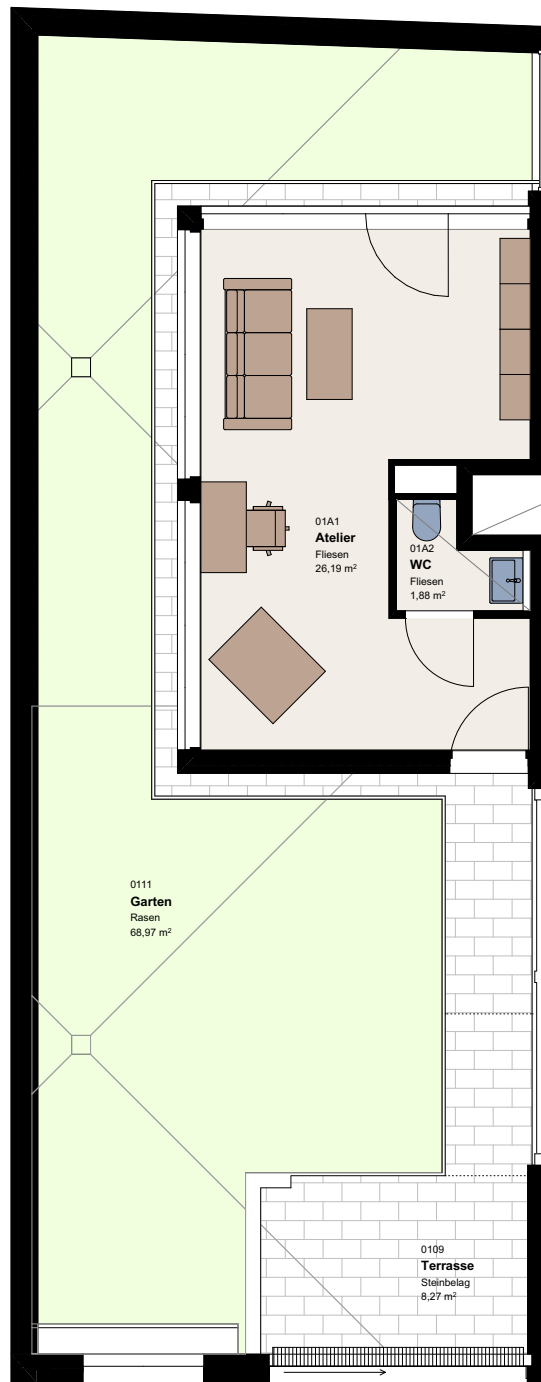

BAUTRÄGER

*Viriot Liegenschaftentwicklungs GmbH
Viriotgasse 5, 1090 Wien*

PLANUNG

*Atelier Dipl.Ing. Bmstr. Paul Baumgartner
Carl Klosegasse 23, 2460 Bruck/Leitha*

Wohnnutzfläche

104,83 m²

Terrasse

8,27 m²

Garten

68,97 m²

