


# TOP 03 - 2. OBERGESCHOSS

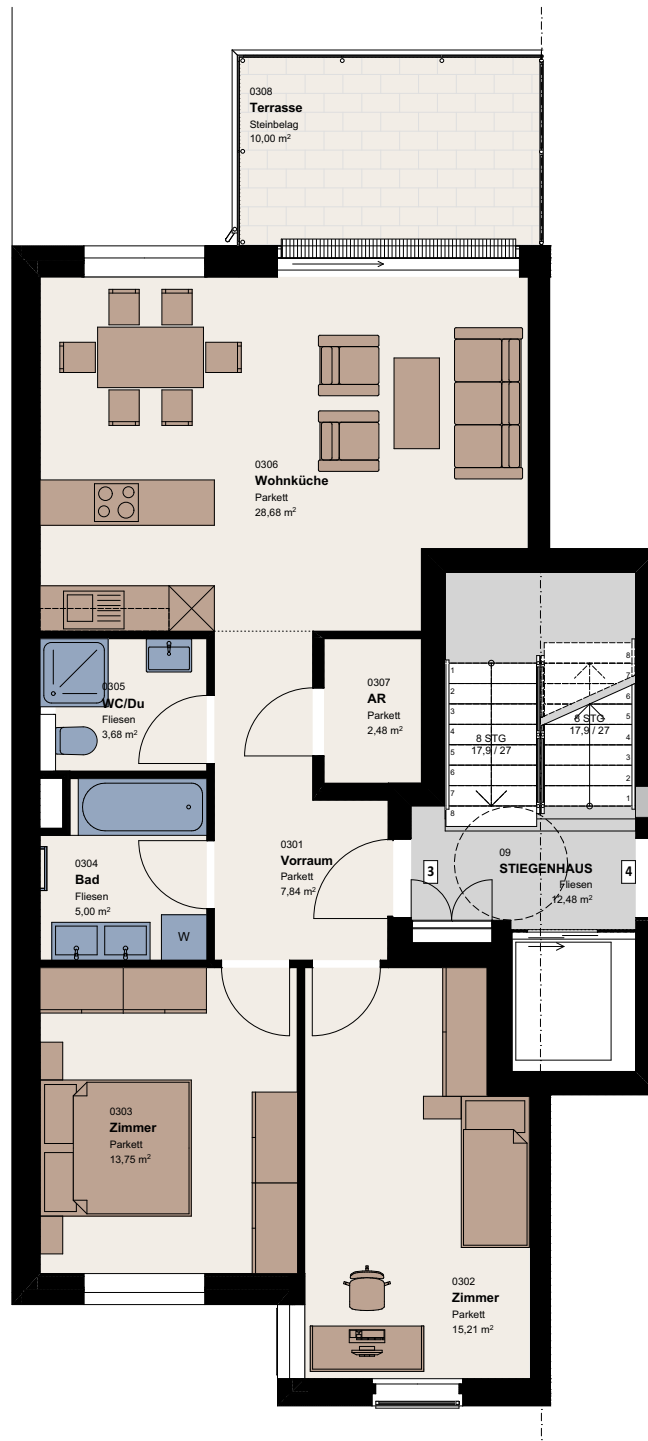

## BAUTRÄGER

Viriot Liegenschaftsentwicklungs GmbH  
Viriotgasse 5, 1090 Wien

## PLANUNG

Atelier Dipl.Ing. Bmstr. Paul Baumgartner  
Carl Klosegasse 23, 2460 Bruck/Leitha

Wohnnutzfläche 76,64 m<sup>2</sup>  
Terrasse 10,00 m<sup>2</sup>

