


TOP 08 - 4. OBERGESCHOSS

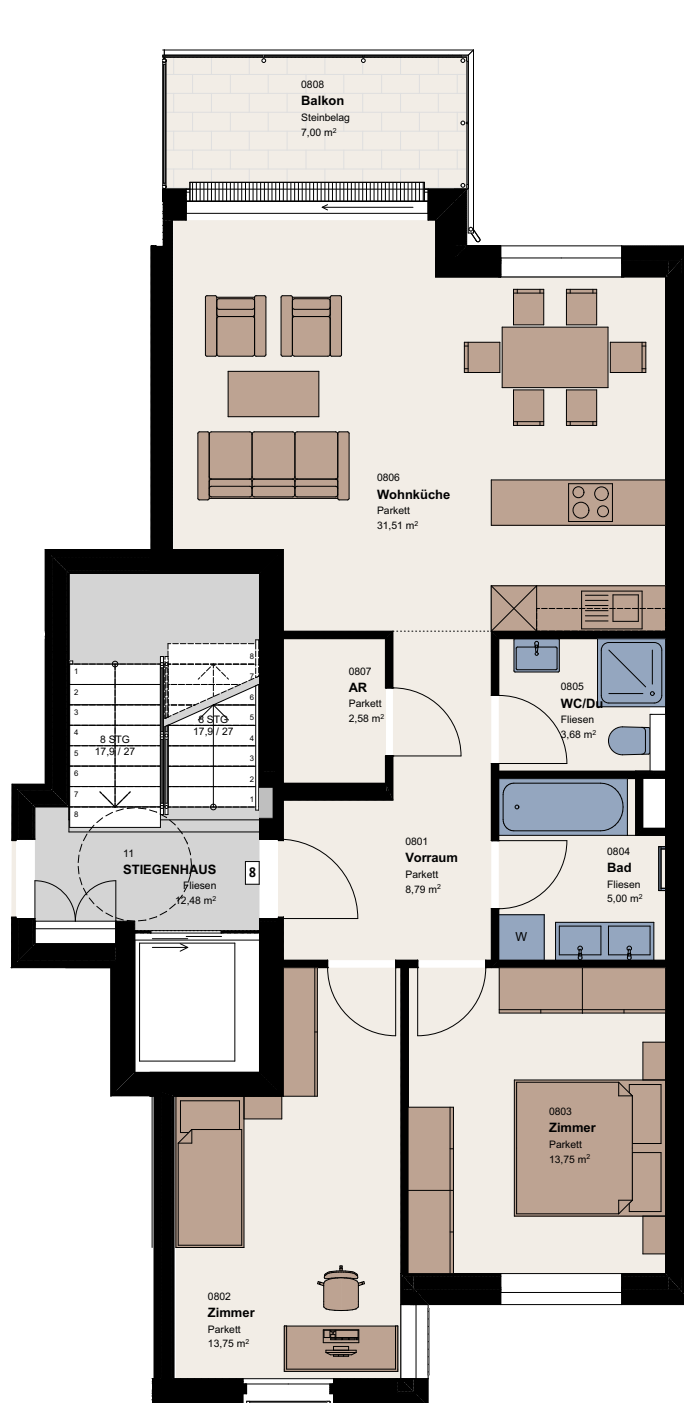

BAUTRÄGER

Viriot Liegenschaftsentwicklungs GmbH
Viriotgasse 5, 1090 Wien

PLANUNG

Atelier Dipl.Ing. Bmstr. Paul Baumgartner
Carl Klosegasse 23, 2460 Bruck/Leitha

Wohnnutzfläche 79,06 m²

Terrasse 7,00 m²

