


TOP 09 - 1. DACHGESCHOSS

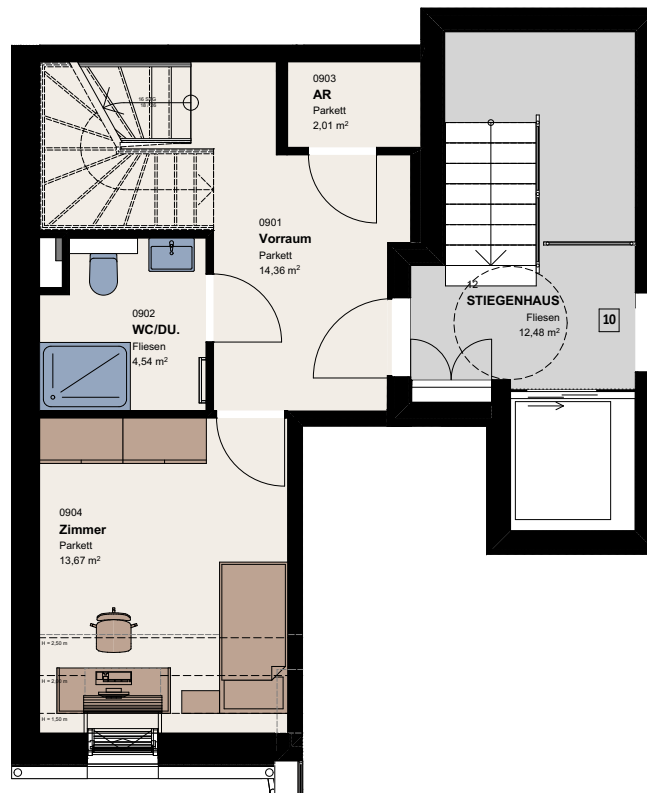


BAUTRÄGER

Viriot Liegenschaftentwicklungs GmbH
Viriotgasse 5, 1090 Wien


PLANUNG

Atelier Dipl.Ing. Bmstr. Paul Baumgartner
Carl Klosegasse 23, 2460 Bruck/Leitha

Wohnnutzfläche 141,20 m²
Terrasse 14,42 m²

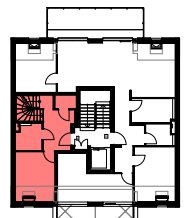

TOP 09 - 2. DACHGESCHOSS

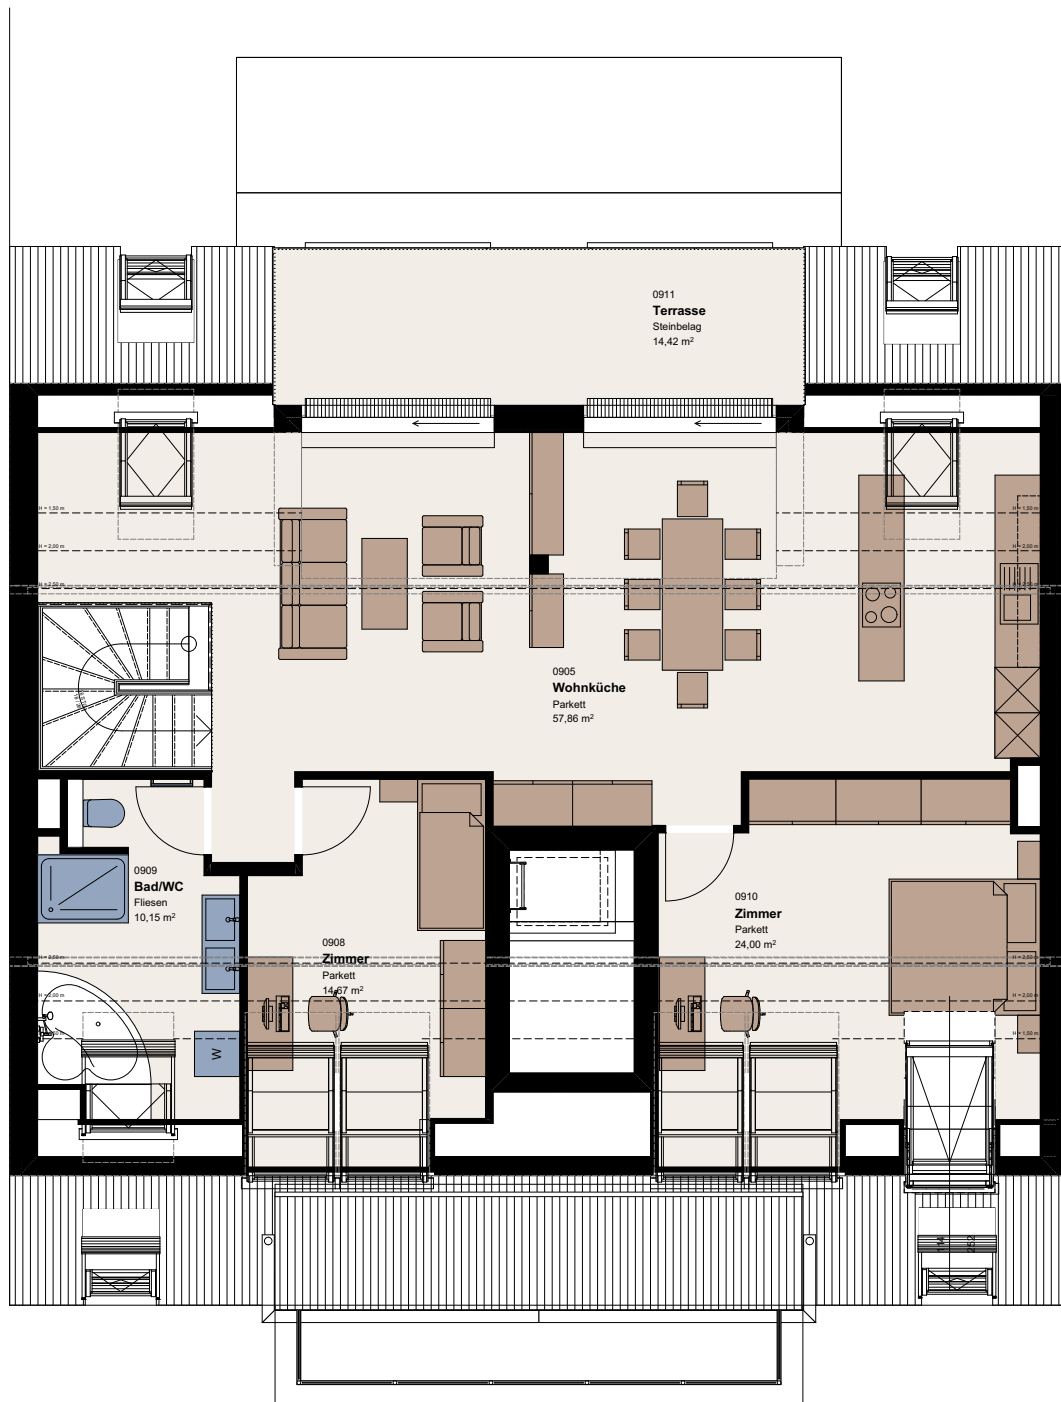

BAUTRÄGER

*Viriot Liegenschaftsentwicklungs GmbH
Viriotgasse 5, 1090 Wien*

PLANUNG

*Atelier Dipl.Ing. Bmstr. Paul Baumgartner
Carl Klosegasse 23, 2460 Bruck/Leitha*

Wohnnutzfläche
141,20 m²

Terrasse
14,42 m²

