


TOP 10 - 1. DACHGESCHOSS

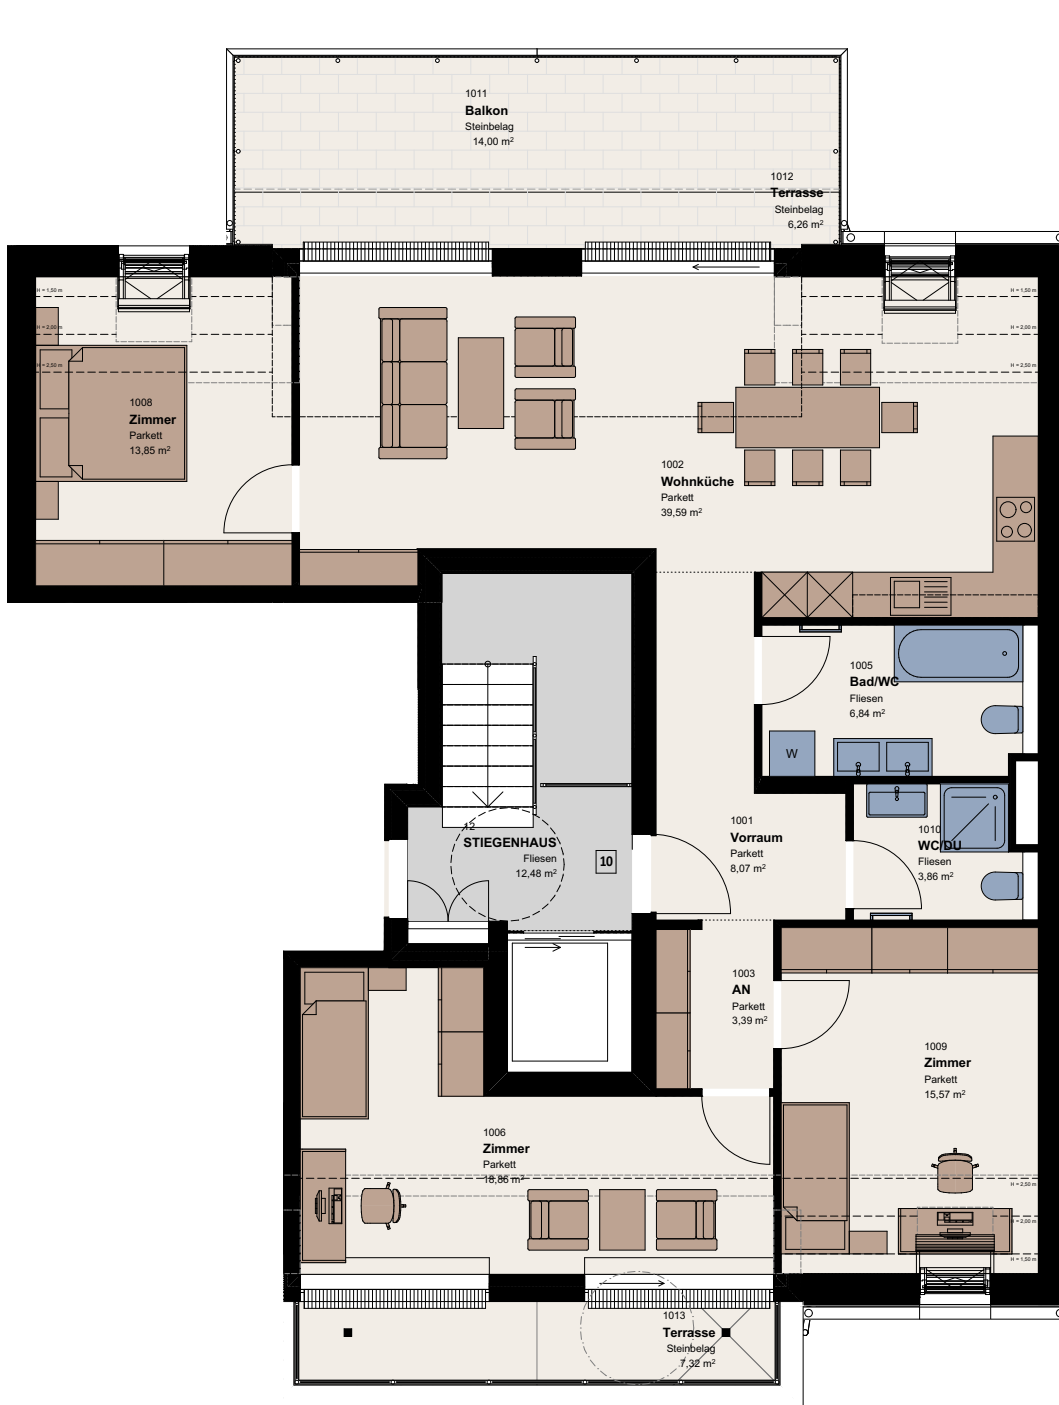

BAUTRÄGER

Viriot Liegenschaftsentwicklungs GmbH
Viriotgasse 5, 1090 Wien

PLANUNG

Atelier Dipl.Ing. Bmstr. Paul Baumgartner
Carl Klosegasse 23, 2460 Bruck/Leitha

Wohnnutzfläche

110,19 m²

Terrasse

13,58 m²

Balkon

14,00 m²

